


PLANTA GARAJE

E: 1/100

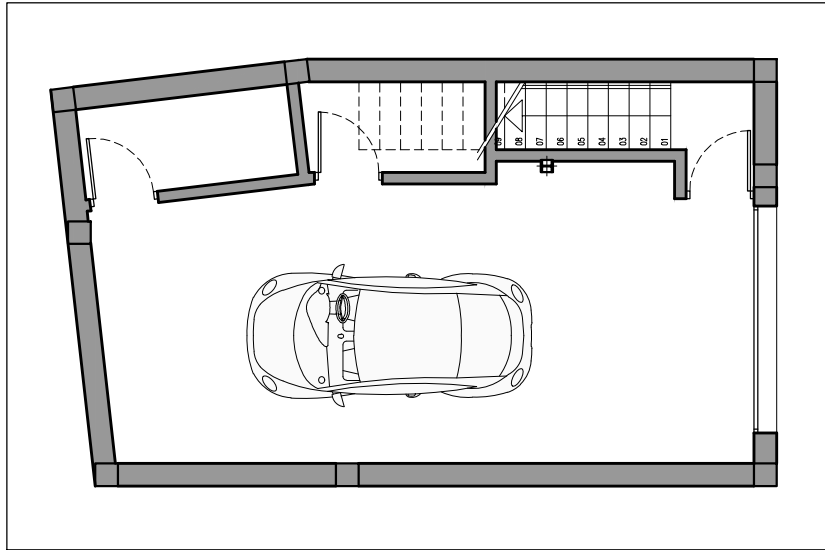

CUADRO SUPERFICIES TOTALES



		SUPERFICIE ÚTIL INTERIOR	SUPERFICIE CONSTRUIDA	SUPERFICIE ÚTIL EXTERIOR
VIVIENDA 2	PLANTA GARAJE	41.81	51.95	
	PLANTA BAJA	39.69	49.53	58.19
	PLANTA PRIMERA	28.12	38.20	9.00
	PLANTA CUBIERTA			34.82
	TOTAL	109.63	139.67	102.02

NOTA IMPORTANTE:

El presente plano de ventas no constituye ningún documento contractual, es meramente orientativo, pudiendo sufrir cambios por motivos técnicos, jurídicos y/o de mercado. Es un documento informativo.

PLANTA BAJA

E: 1/100

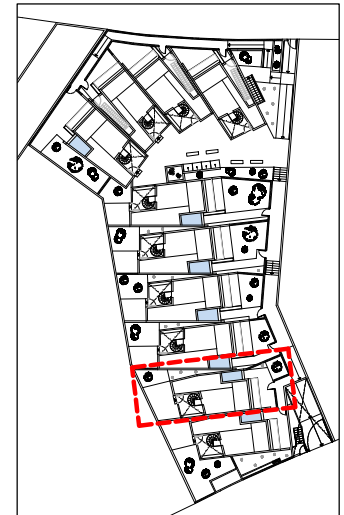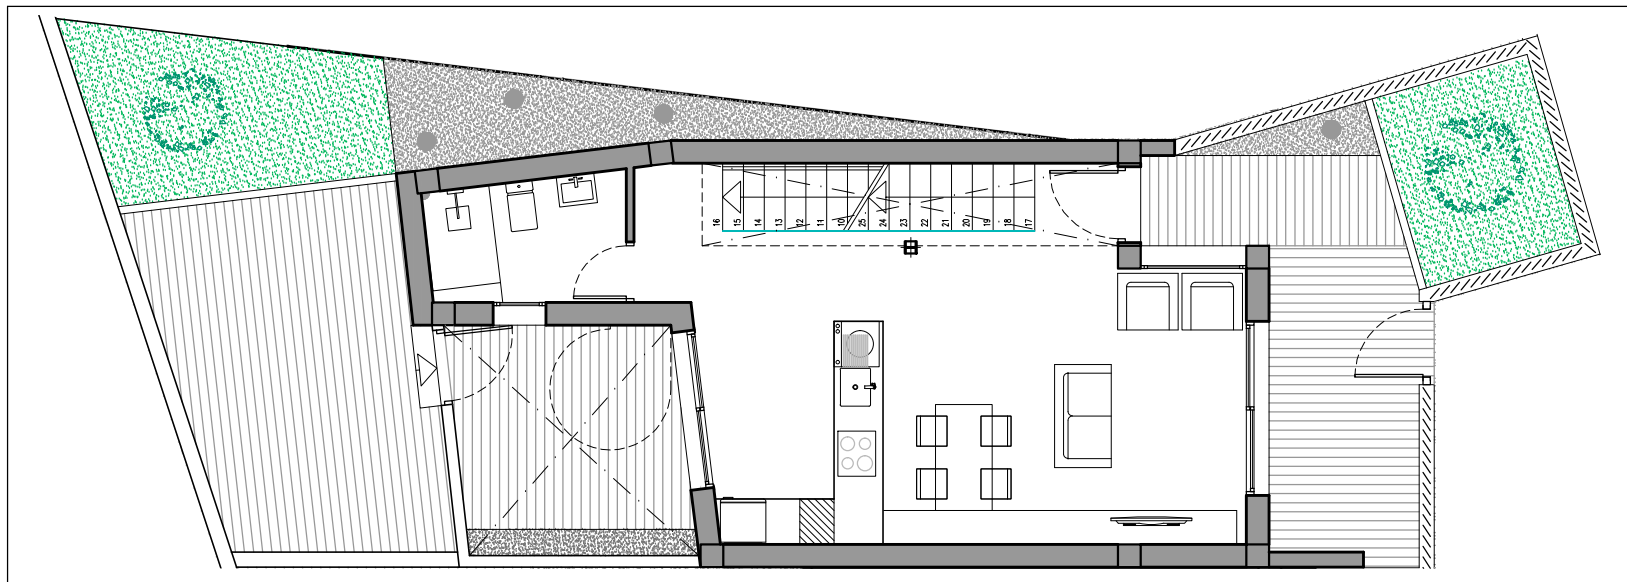

VIVIENDA 2



promotor_

COFRARCO. S.L.

situación_

Médano Shore [Ms]

C/ La Gaviota, Parcela 8. Urbanización La Trinchera - El Médano. T. M. de Granadilla - Santa Cruz de Tenerife

arquitecto_

JAVIER DOMINGUEZ DE TORRES
A02 ESTUDIO DE ARQUITECTURA S.L.P.

a02

estudio_