


PLANTA GARAJE

E: 1/100

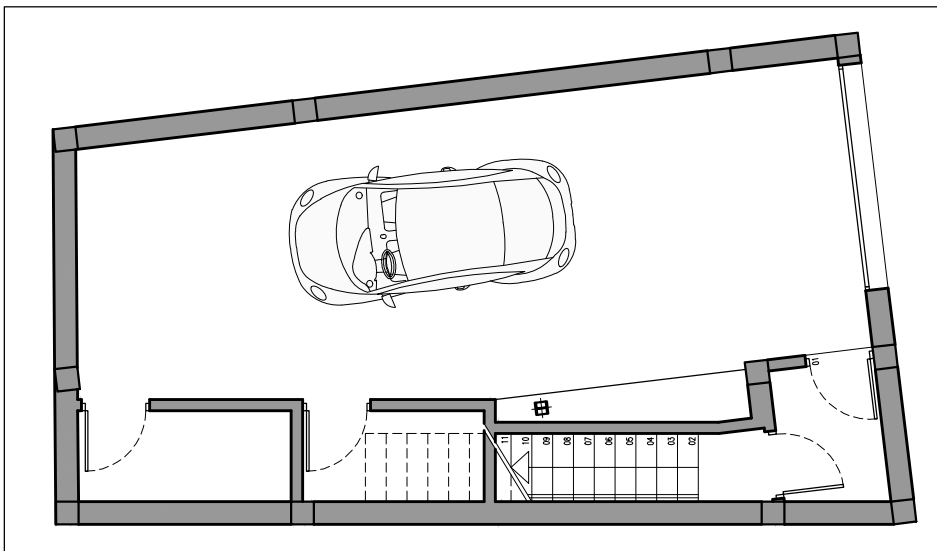

CUADRO SUPERFICIES TOTALES



		SUPERFICIE ÚTIL INTERIOR	SUPERFICIE CONSTRUIDA	SUPERFICIE ÚTIL EXTERIOR
VIVIENDA 4	PLANTA GARAJE	52.78	64.68	
	PLANTA BAJA	41.85	51.90	63.55
	PLANTA PRIMERA	29.38	39.68	9.16
	PLANTA CUBIERTA			35.94
	TOTAL	124.02	156.26	108.65

NOTA IMPORTANTE:

El presente plano de ventas no constituye ningún documento contractual, es meramente orientativo, pudiendo sufrir cambios por motivos técnicos, jurídicos y/o de mercado. Es un documento informativo.

PLANTA BAJA

E: 1/100

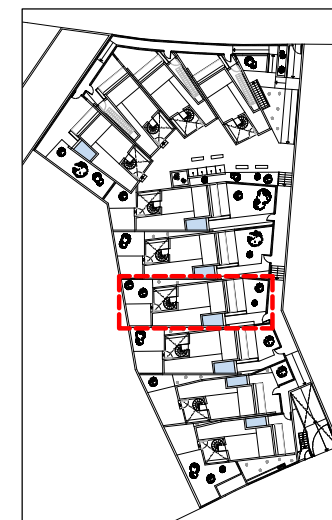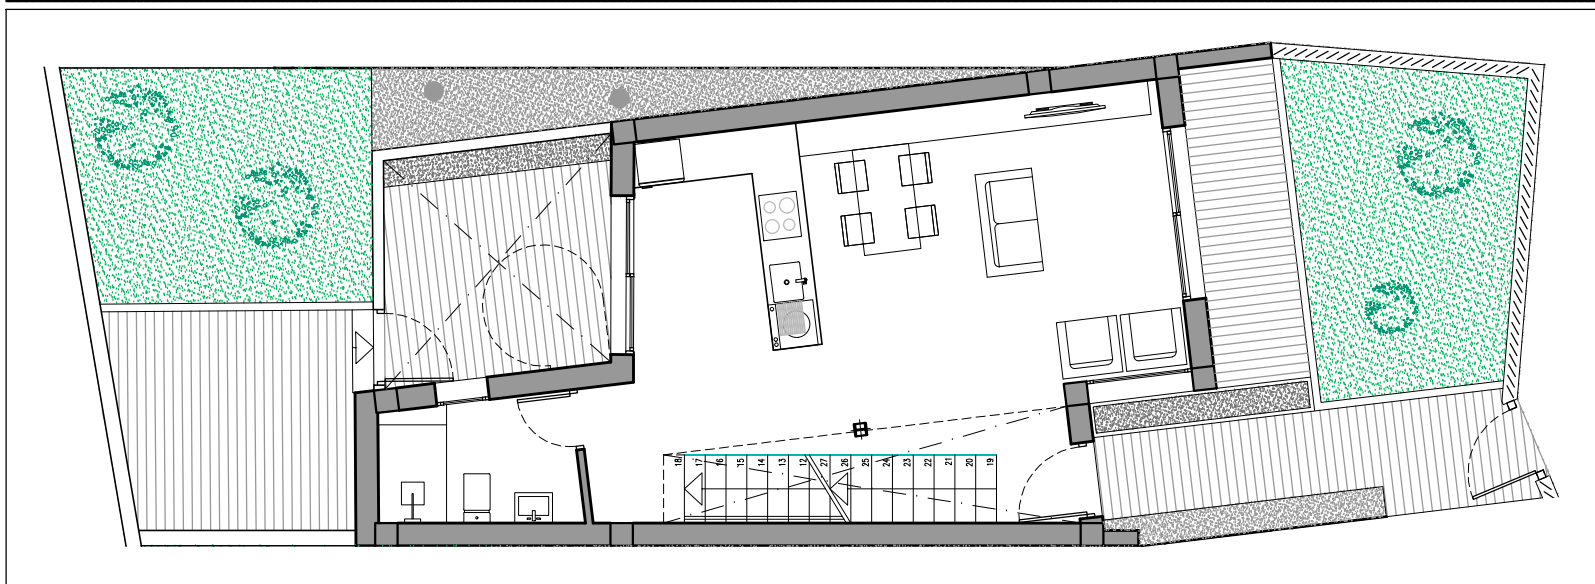

VIVIENDA 4



promotor_
COFRARCO. S.L.

situación_
Médano Shore [Ms]

C/ La Gaviota, Parcela 8. Urbanización La Trinchera - El Médano. T. M. de Granadilla - Santa Cruz de Tenerife

arquitecto_
JAVIER DOMINGUEZ DE TORRES
A02 ESTUDIO DE ARQUITECTURA S.L.P.

a02

estudio