


PLANTA GARAJE

E: 1/100

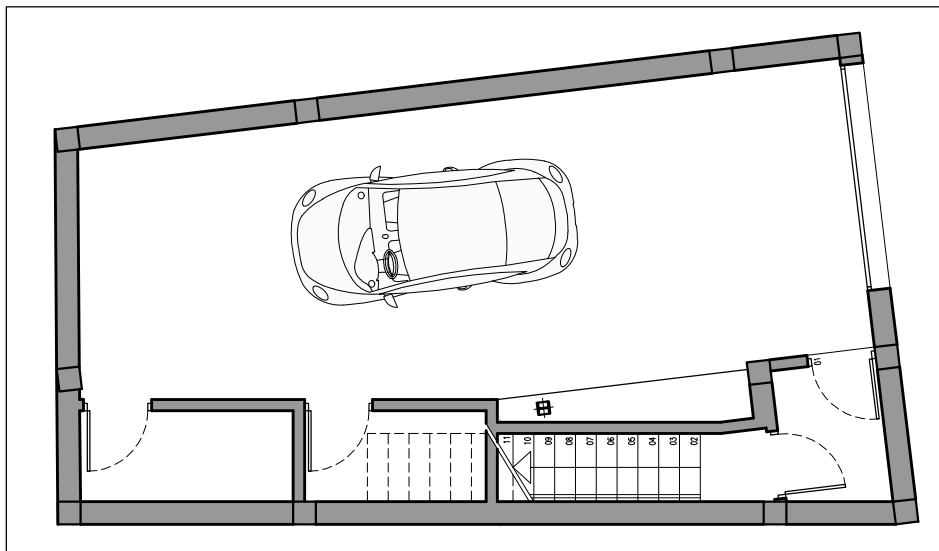

CUADRO SUPERFICIES TOTALES



| | | SUPERFICIE ÚTIL INTERIOR | SUPERFICIE CONSTRUIDA | SUPERFICIE ÚTIL EXTERIOR |
|------------|-----------------|--------------------------|-----------------------|--------------------------|
| VIVIENDA 5 | PLANTA GARAJE | 52.78 | 64.68 | |
| | PLANTA BAJA | 41.85 | 51.90 | 75.50 |
| | PLANTA PRIMERA | 29.38 | 39.68 | 9.16 |
| | PLANTA CUBIERTA | | | 35.94 |
| | TOTAL | 124.02 | 156.26 | 120.60 |

NOTA IMPORTANTE:

El presente plano de ventas no constituye ningún documento contractual, es meramente orientativo, pudiendo sufrir cambios por motivos técnicos, jurídicos y/o de mercado. Es un documento informativo.

PLANTA BAJA

E: 1/100

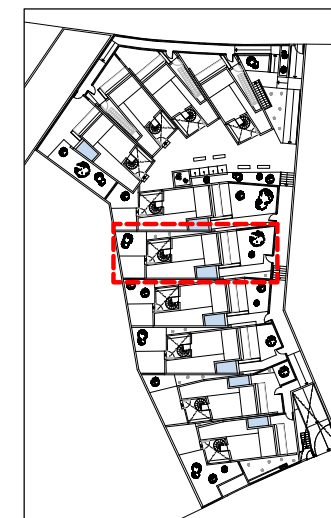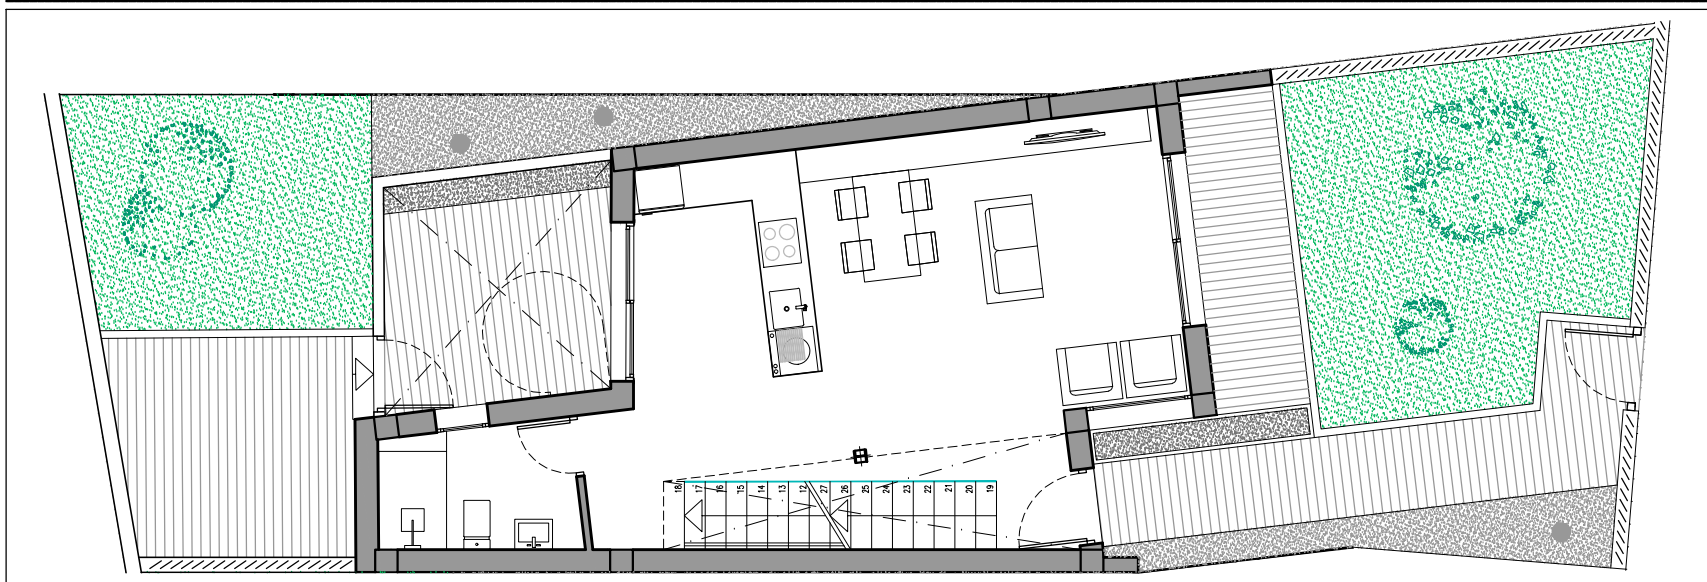

VIVIENDA 5



promotor_

COFRARCO. S.L.

situación_

Médano Shore [Ms]

C/ La Gaviota, Parcela 8. Urbanización La Trinchera - El Médano. T. M. de Granadilla - Santa Cruz de Tenerife

arquitecto_

JAVIER DOMINGUEZ DE TORRES
A02 ESTUDIO DE ARQUITECTURA S.L.P.

a02

estudio