


**PLANTA GARAJE** E: 1/100


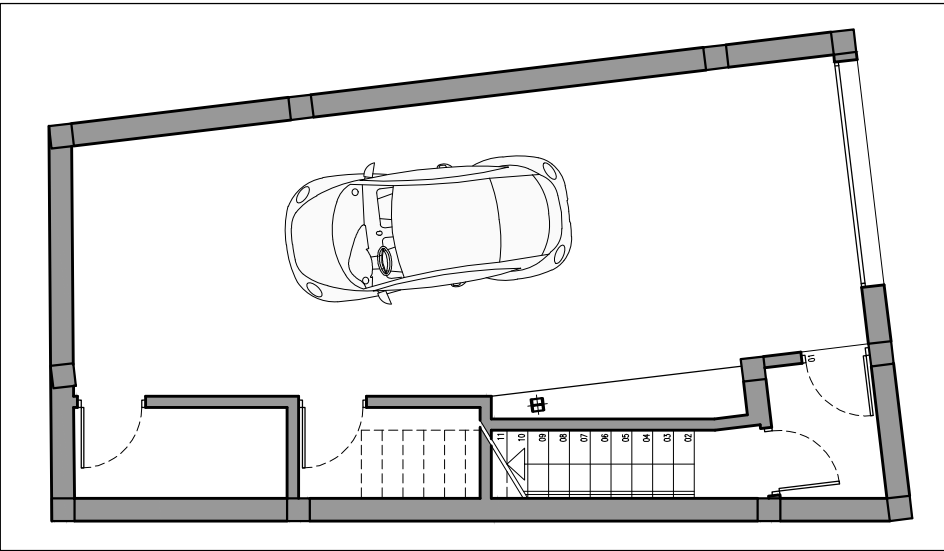


**CUADRO SUPERFICIES TOTALES**

		SUPERFICIE ÚTIL INTERIOR	SUPERFICIE CONSTRUIDA	SUPERFICIE ÚTIL EXTERIOR
VIVIENDA 6	PLANTA GARAJE	52.78	64.68	
	PLANTA BAJA	41.85	51.90	72.61
	PLANTA PRIMERA	29.38	39.68	9.16
	PLANTA CUBIERTA			35.94
	<b>TOTAL</b>	<b>124.02</b>	<b>156.26</b>	<b>117.71</b>

**NOTA IMPORTANTE:**  
 El presente plano de ventas no constituye ningún documento contractual, es meramente orientativo, pudiendo sufrir cambios por motivos técnicos, jurídicos y/o de mercado. Es un documento informativo.

**PLANTA BAJA** E: 1/100

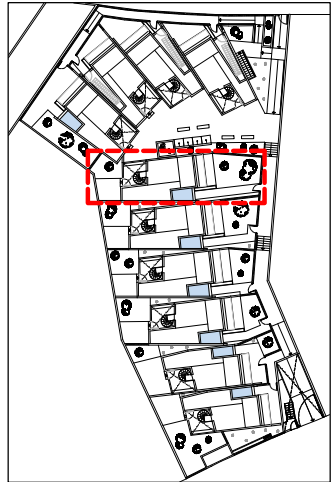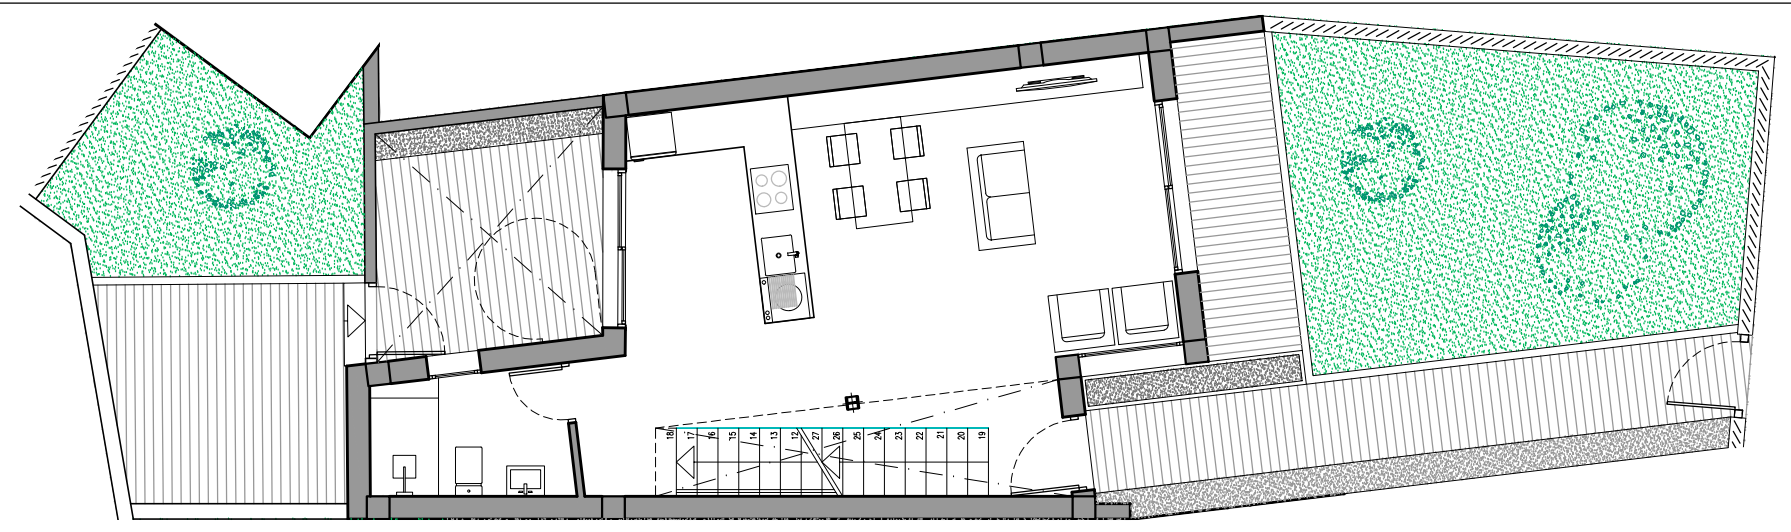

**VIVIENDA 6**