


PLANTA GARAJE

E: 1/100

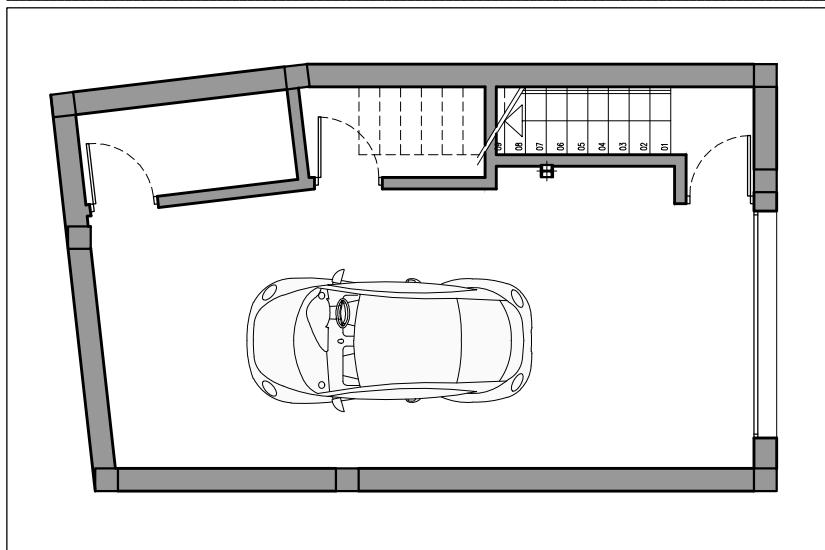

CUADRO SUPERFICIES TOTALES



		SUPERFICIES TOTALES	SUPERFICIE CONSTRUIDA	SUPERFICIE EXTERIOR
VIVIENDA 2	PLANTA GARAJE	51.95	51.95	
	PLANTA BAJA	107.72	49.53	58.19
	PLANTA PRIMERA	47.20	38.20	9.00
	PLANTA CUBIERTA	34.82		34.82
	TOTAL	241.69	139.68	102.01

NOTA IMPORTANTE:

El presente plano de ventas no constituye ningún documento contractual, es meramente orientativo, pudiendo sufrir cambios por motivos técnicos, jurídicos y/o de mercado. Es un documento informativo.

PLANTA BAJA

E: 1/100

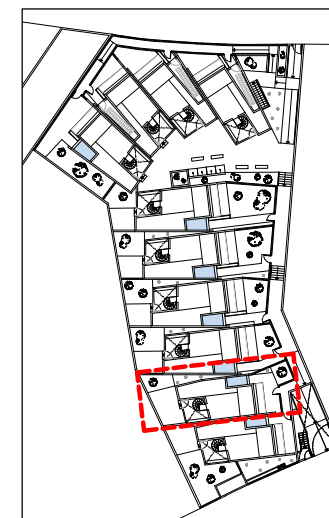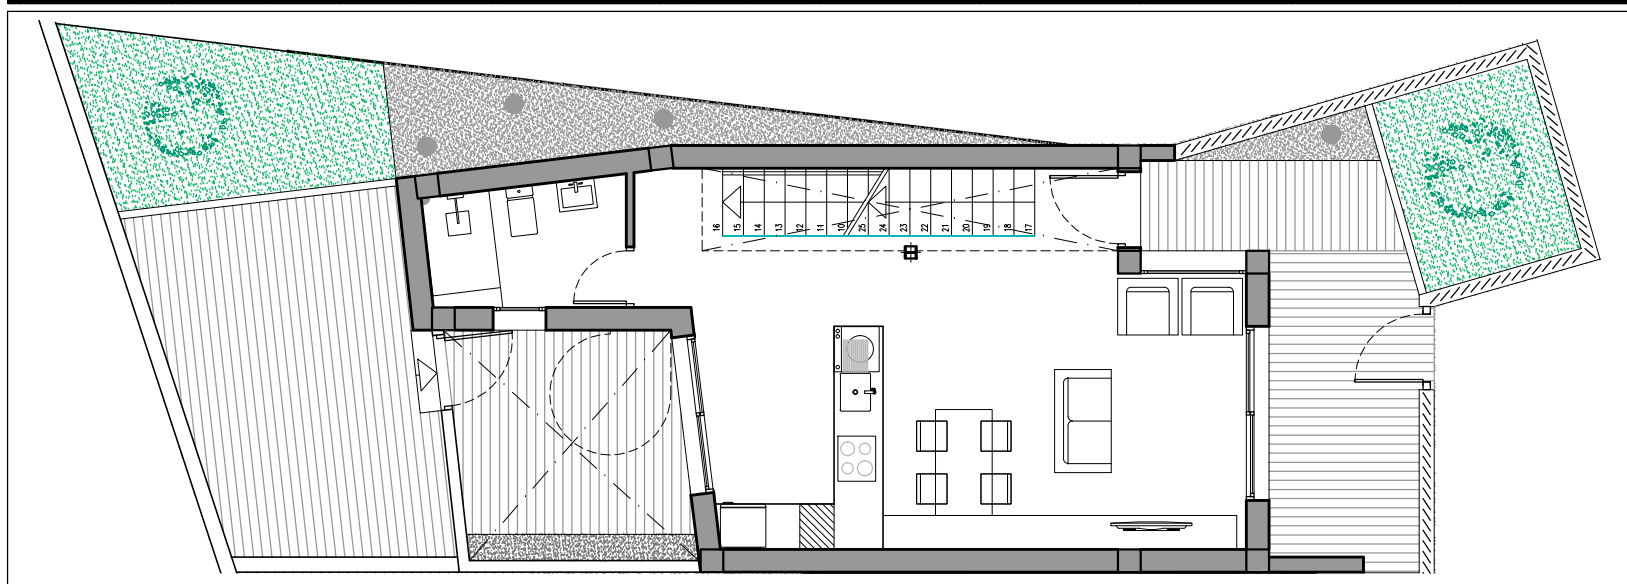

VIVIENDA 2



promotor_

COFRARCO. S.L.

situación_

Médano Shore [Ms]

C/ La Gaviota, Parcela 8. Urbanización La Trinchera - El Médano. T. M. de Granadilla - Santa Cruz de Tenerife

arquitecto_

JAVIER DOMINGUEZ DE TORRES
A02 ESTUDIO DE ARQUITECTURA S.L.P.

a02

estudio_