


PLANTA GARAJE

E: 1/100

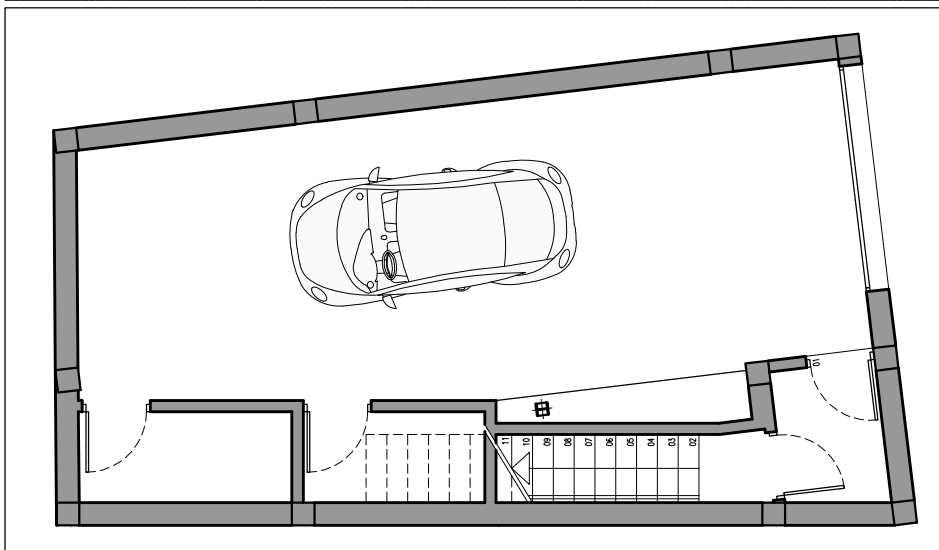

CUADRO SUPERFICIES TOTALES



		SUPERFICIES TOTALES	SUPERFICIE CONSTRUIDA	SUPERFICIE EXTERIOR
VIVIENDA 3	PLANTA GARAJE	64.71	64.71	
	PLANTA BAJA	116.11	51.90	64.21
	PLANTA PRIMERA	48.84	39.68	9.16
	PLANTA CUBIERTA	35.94		35.94
	TOTAL	265.60	156.29	109.31

NOTA IMPORTANTE:

El presente plano de ventas no constituye ningún documento contractual, es meramente orientativo, pudiendo sufrir cambios por motivos técnicos, jurídicos y/o de mercado. Es un documento informativo.

PLANTA BAJA

E: 1/100

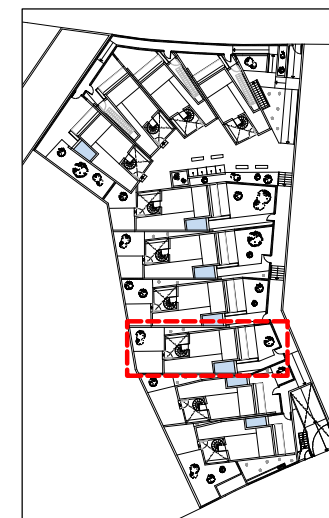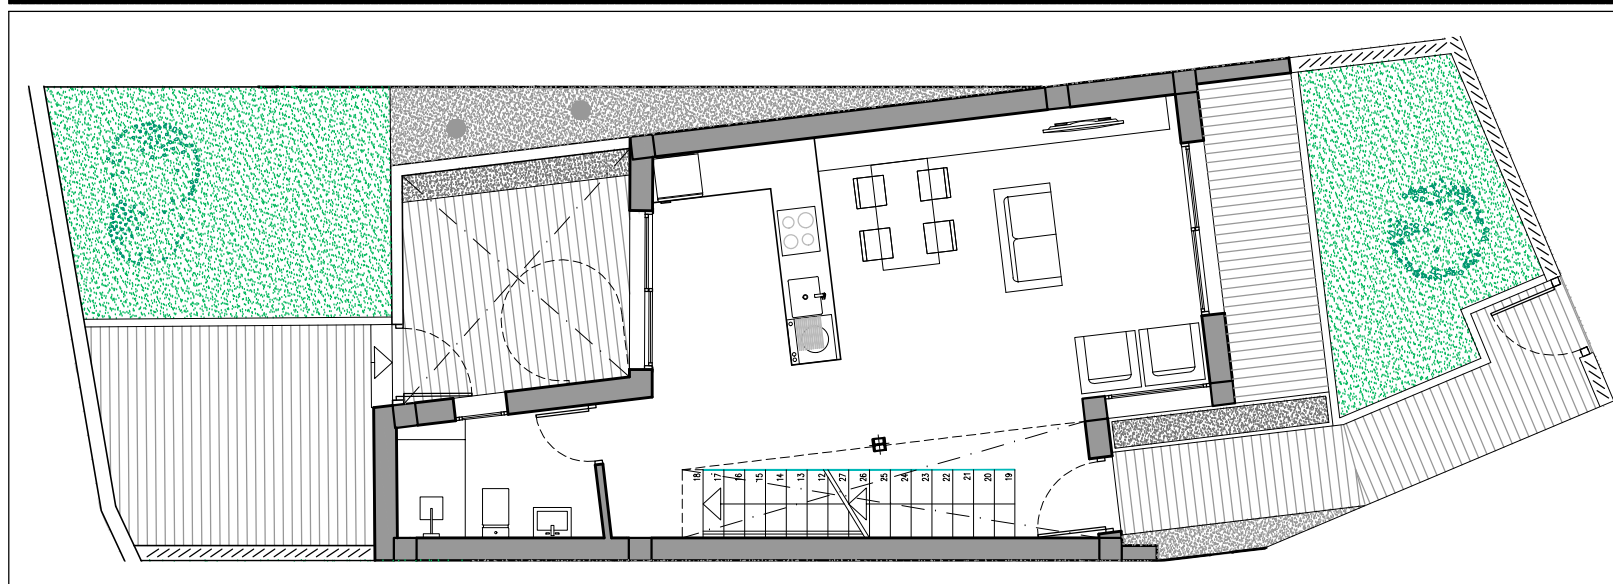

VIVIENDA 3



promotor_

COFRARCO. S.L.

situación_

Médano Shore [Ms]

C/ La Gaviota, Parcela 8. Urbanización La Trinchera - El Médano. T. M. de Granadilla - Santa Cruz de Tenerife

arquitecto_

JAVIER DOMINGUEZ DE TORRES
A02 ESTUDIO DE ARQUITECTURA S.L.P.

a02

estudio