


# PLANTA GARAJE

e: 1/100

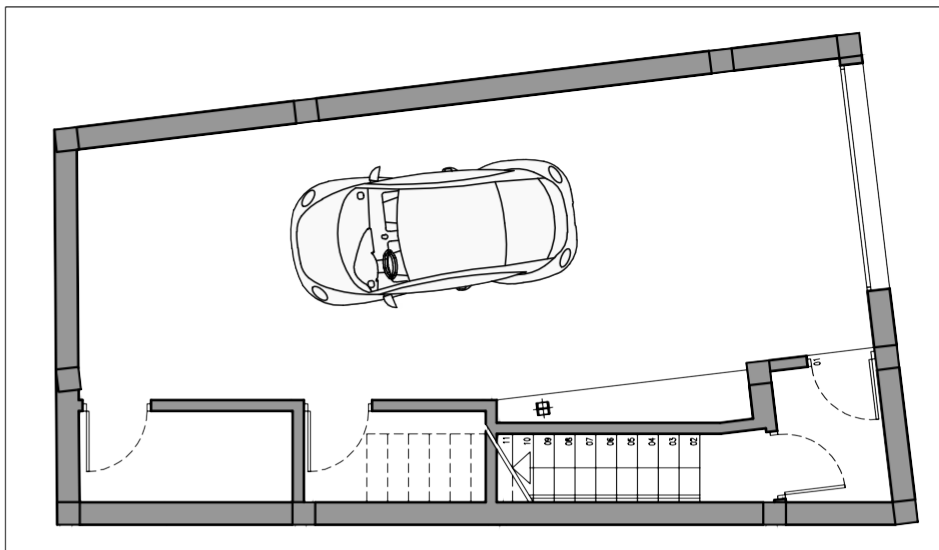

## cuadro superficies totales



|               |                 | SUPERFICIES<br>TOTALES | SUPERFICIE<br>CONSTRUIDA | SUPERFICIE<br>EXTERIOR |
|---------------|-----------------|------------------------|--------------------------|------------------------|
| VIVIENDA<br>5 | PLANTA GARAJE   | 64.68                  | 64.68                    |                        |
|               | PLANTA BAJA     | 127.40                 | 51.90                    | 75.50                  |
|               | PLANTA PRIMERA  | 48.84                  | 39.68                    | 9.16                   |
|               | PLANTA CUBIERTA | 35.94                  |                          | 35.94                  |
|               | TOTAL           | 276.86                 | 156.26                   | 120.60                 |

### NOTA IMPORTANTE:

El presente plano de ventas no constituye ningún documento contractual, es meramente orientativo, pudiendo sufrir cambios por motivos técnicos, jurídicos y/o de mercado. Es un documento informativo.

# PLANTA BAJA

e: 1/100

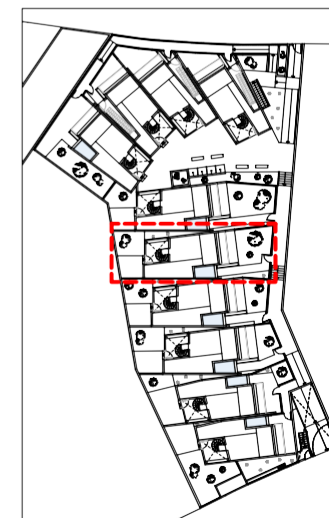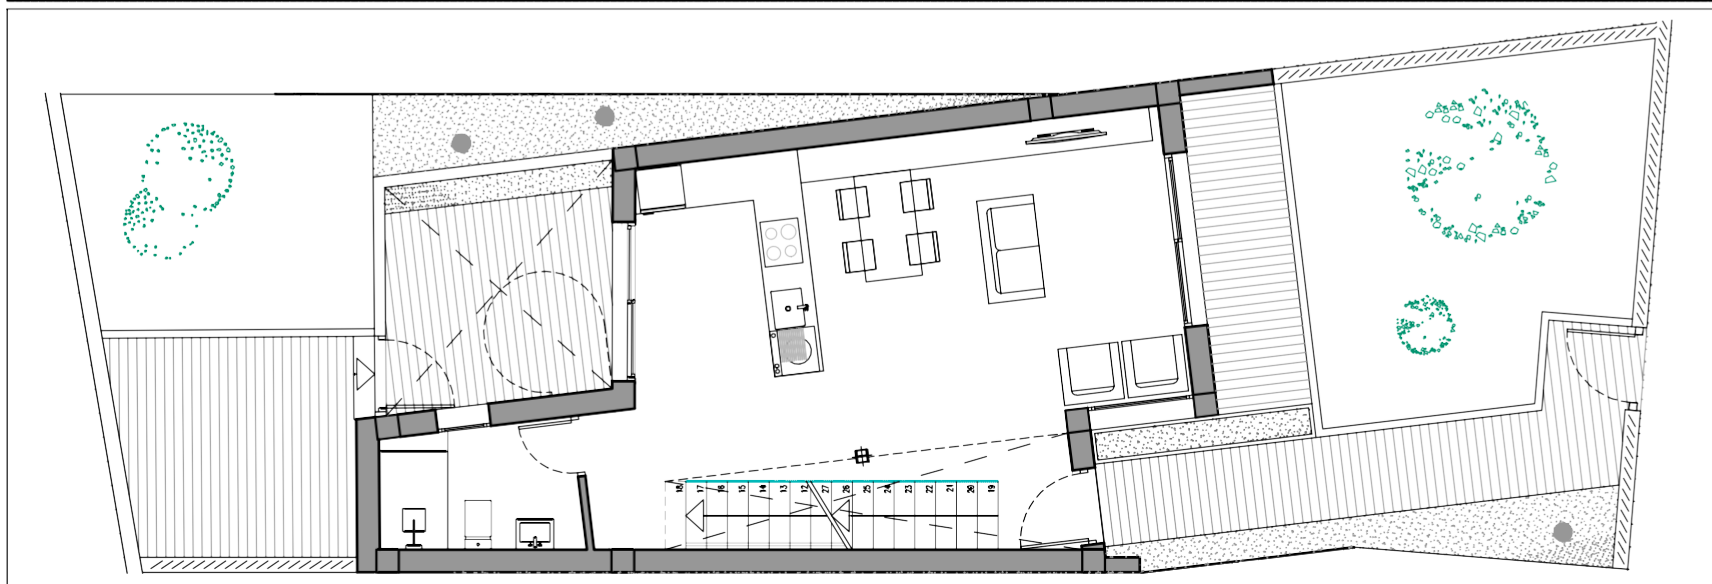

VIVIENDA 5



promotor\_

COFRARCO. S.L.

situación\_

**Médano Shore** [Ms]

C/ La Gaviota, Parcela 8. Urbanización La Trinchera - El Médano. T. M. de Granadilla - Santa Cruz de Tenerife

arquitecto\_

JAVIER DOMINGUEZ DE TORRES  
A02 ESTUDIO DE ARQUITECTURA S.L.P.

**a02**

**estudio**